

3 フロア構成

2階:落ち着いた図書スペース


新聞・雑誌コーナー、一般書架、PC席、自習室等

1階:にぎわいのある図書スペース

児童コーナー、ティーンズ（YA）コーナー、ラウンジ、
授乳室、子ども用トイレ、車いす用トイレ等

地階:区民の創造スペース

多目的ホール、ワークショップ（ファブ）スペース
事務室、閉架書庫等

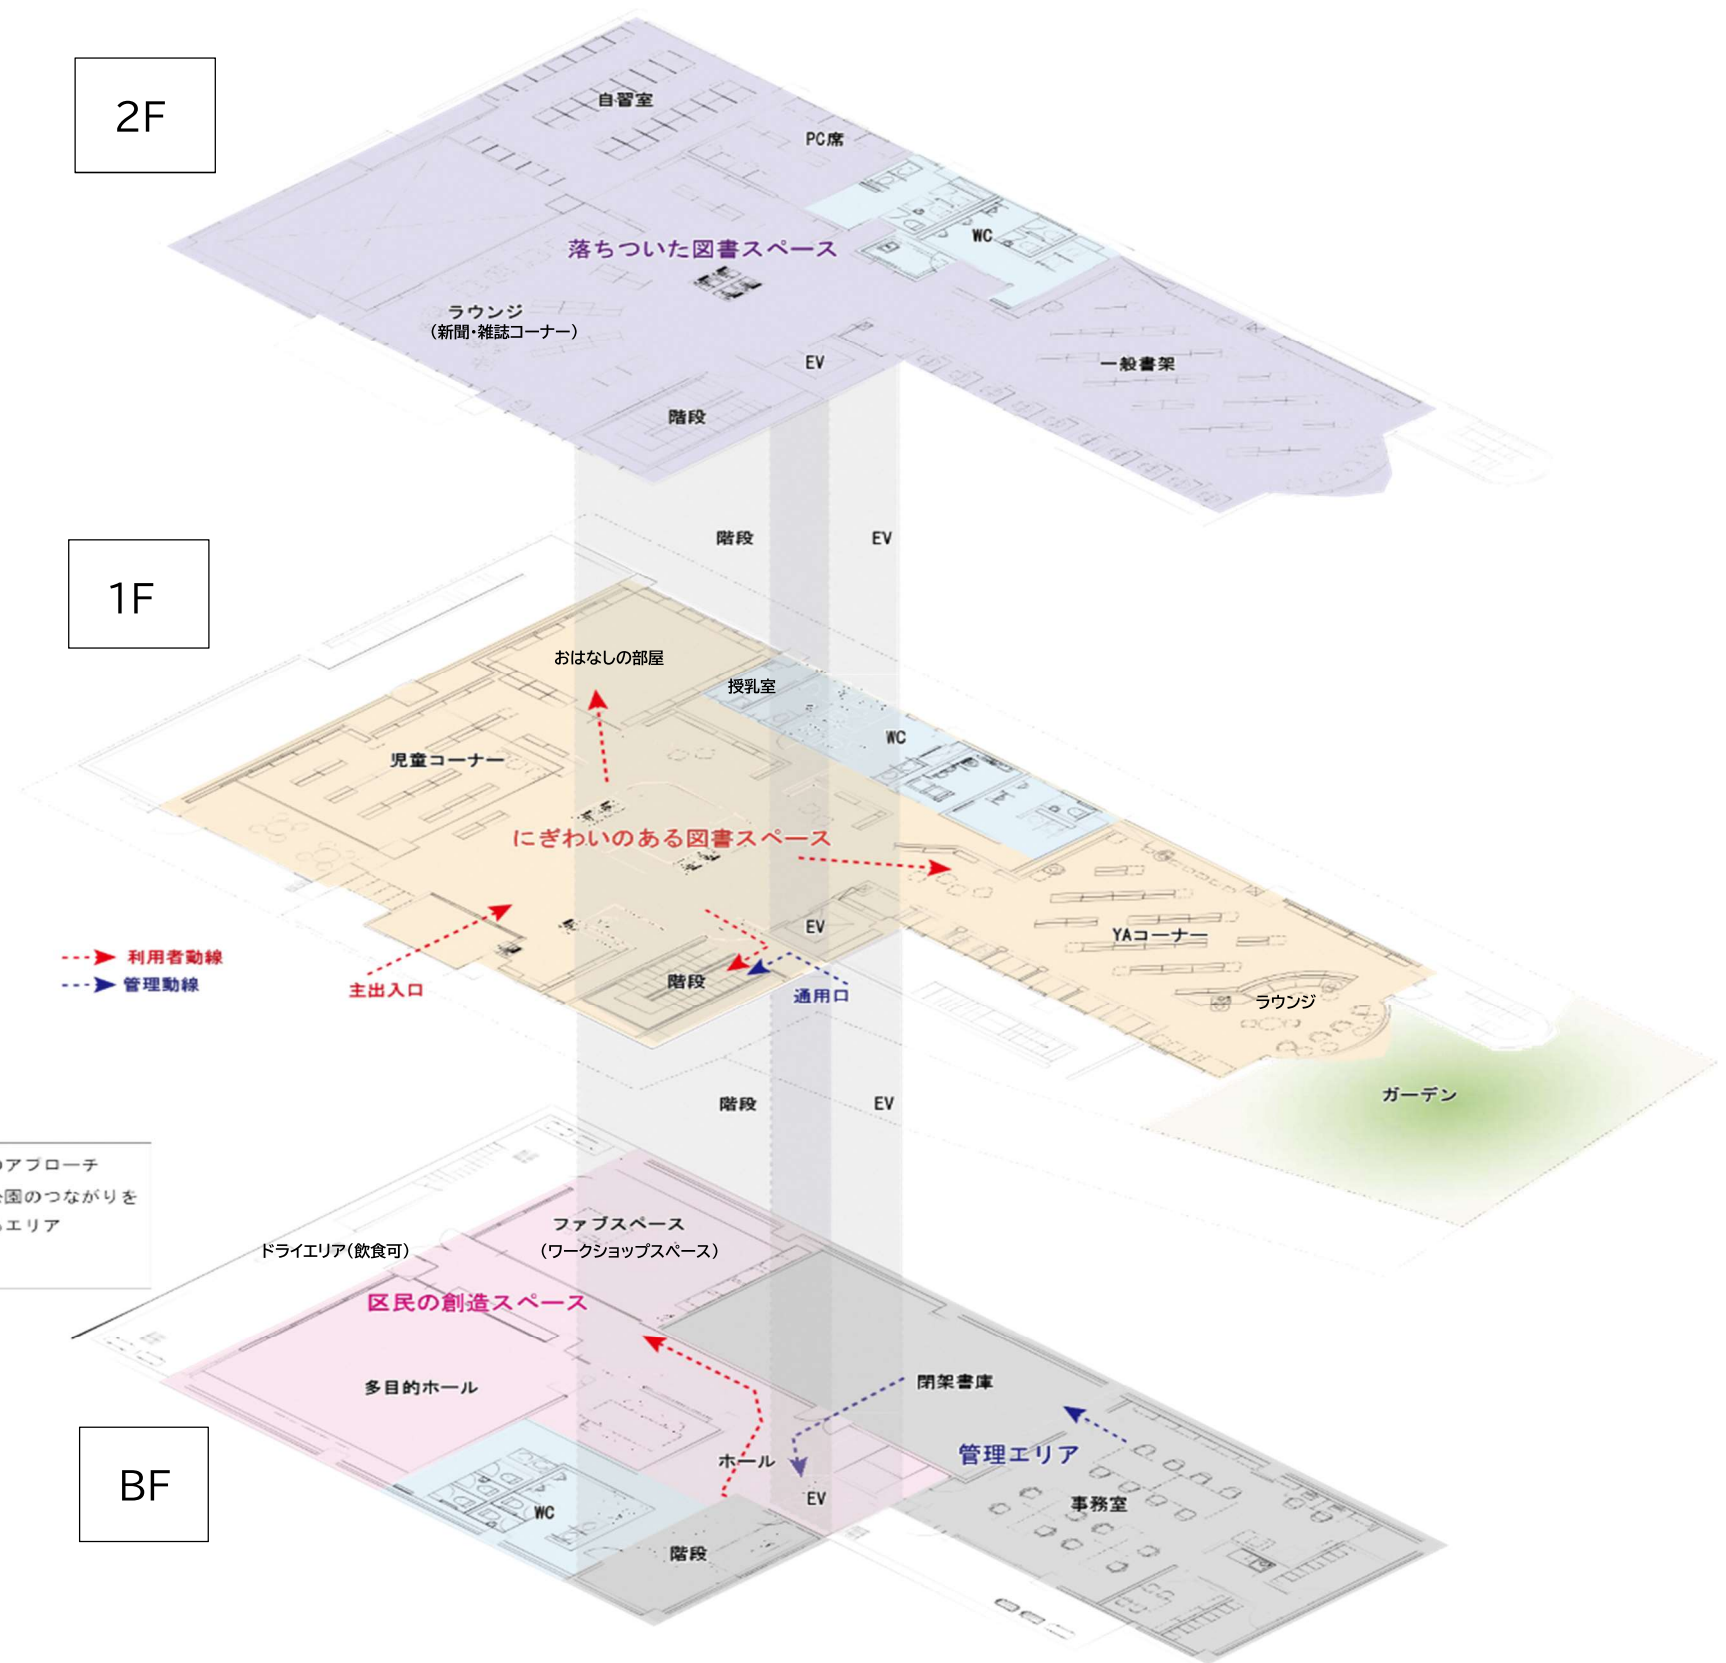

4 スケジュール

令和6年度 (6年4月～7年3月)				令和7年度 (7年4月～8年3月)				令和8年度 (8年4月～9年3月)			
設計				工事							
				休館 (R7.2～8.5) 豊島清掃事務所内に臨時窓口設置							